

ford

haus


Max Schlup, Biel
*1917 - †2013



ford

haus






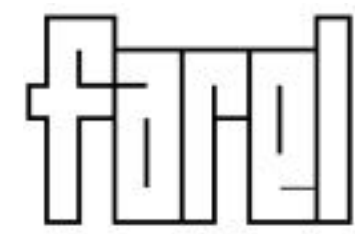


haus

Kirchgemeindehaus Farel
Oberer Quai 12, Biel

Ausführung: 1957 - 1959



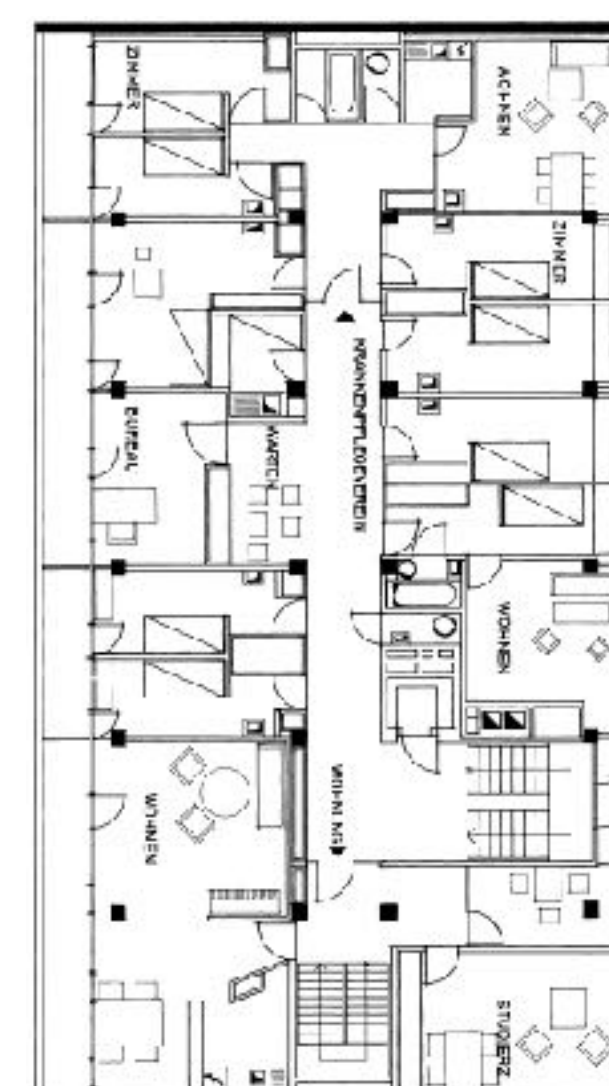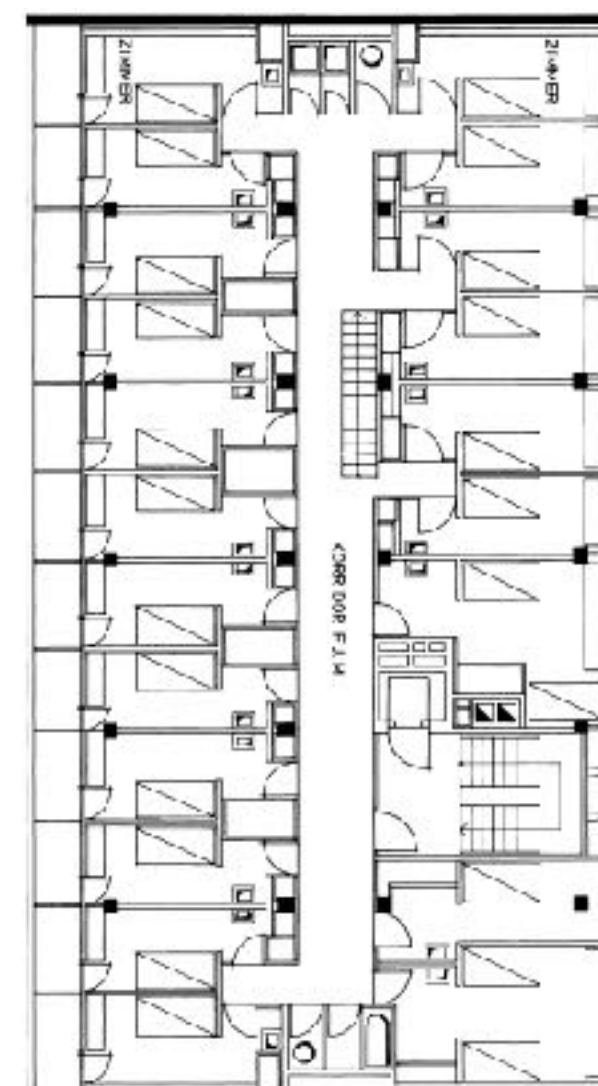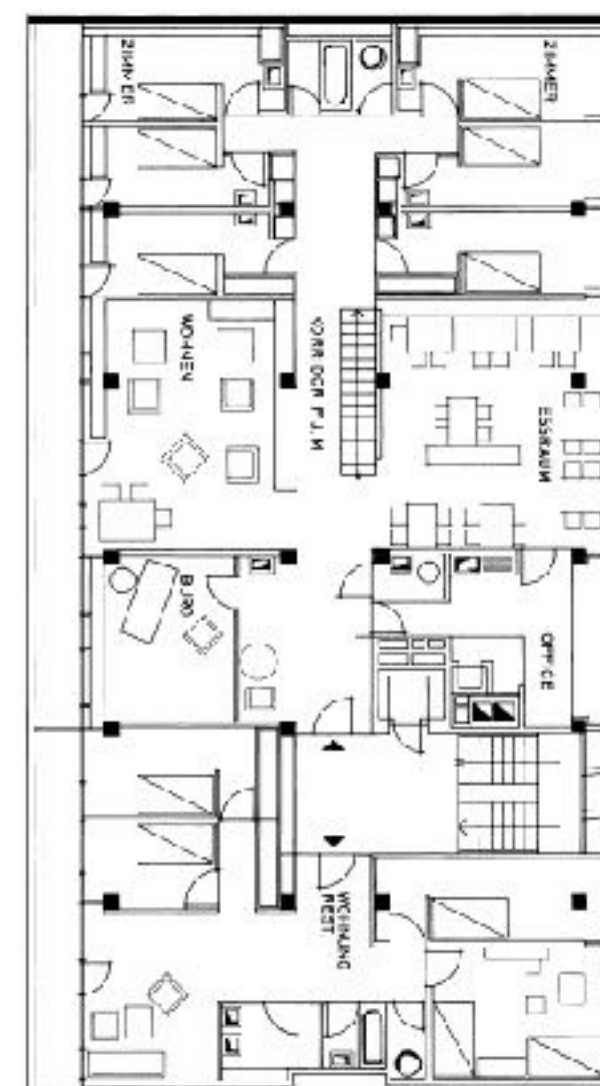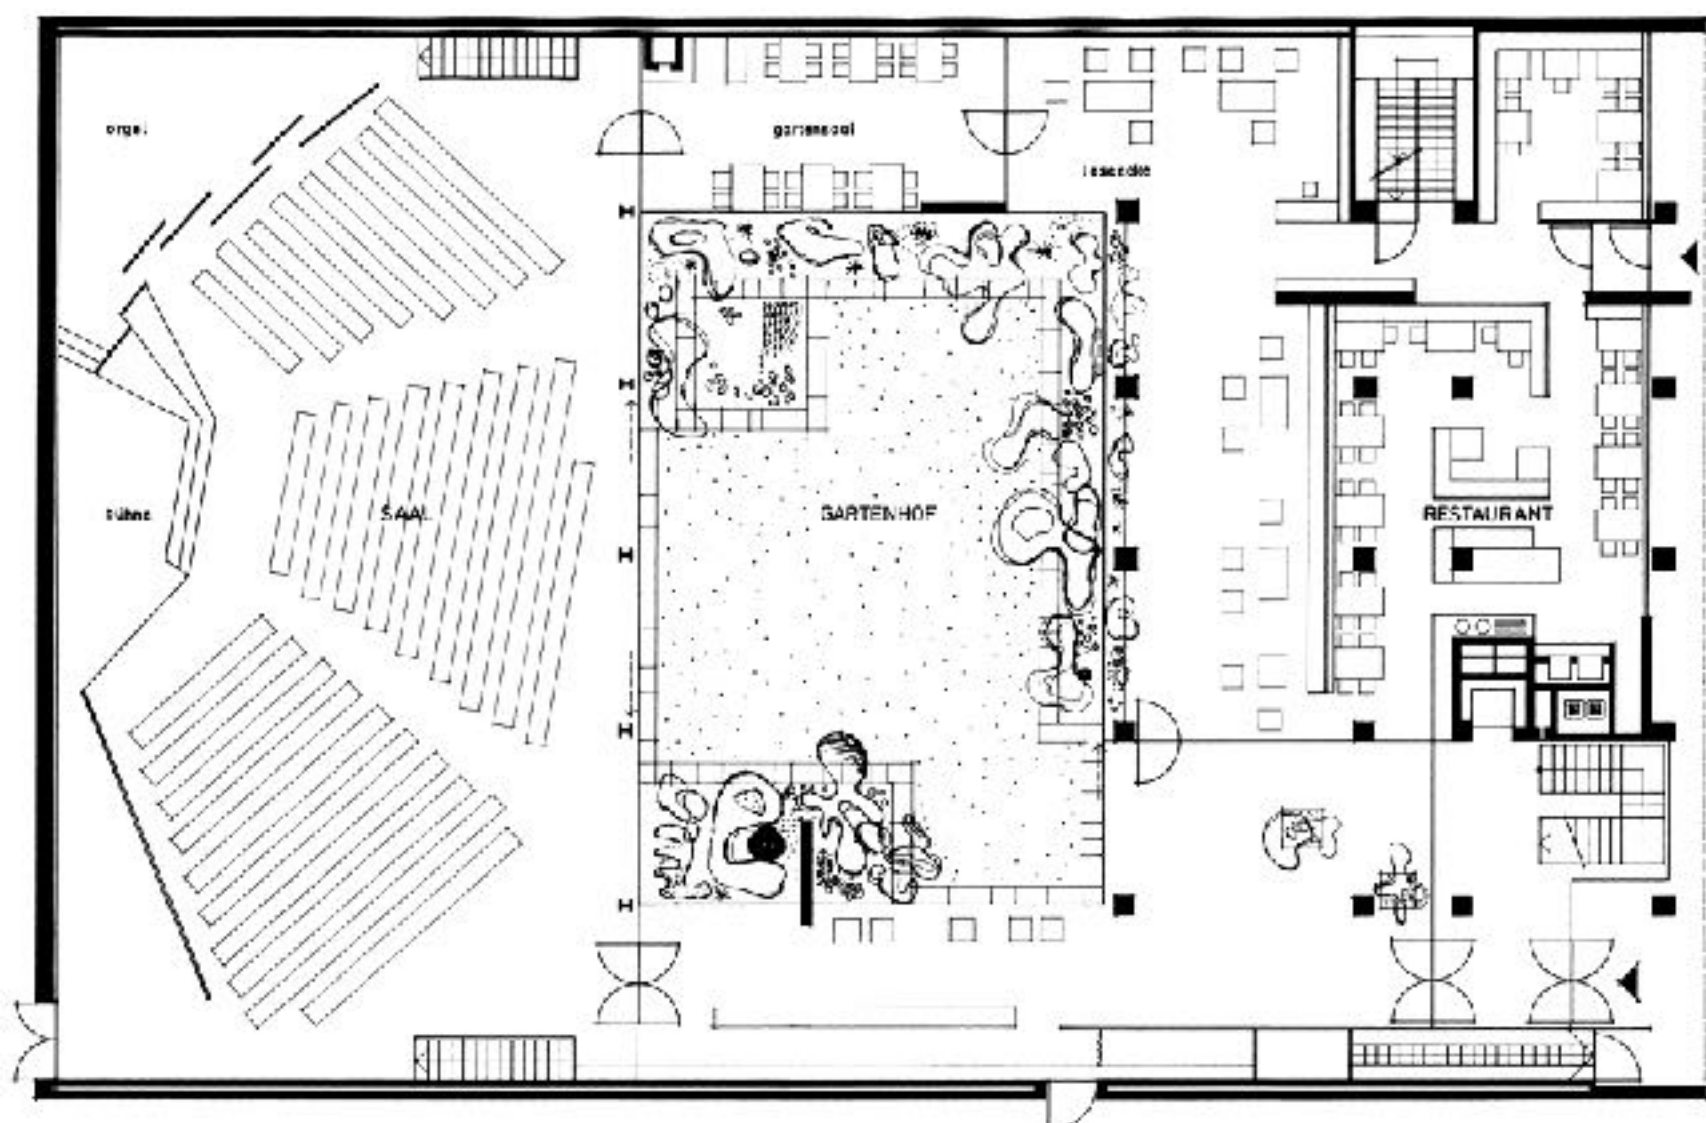

ford

haus



ford

haus



ford

haus



ford


haus



ford

haus



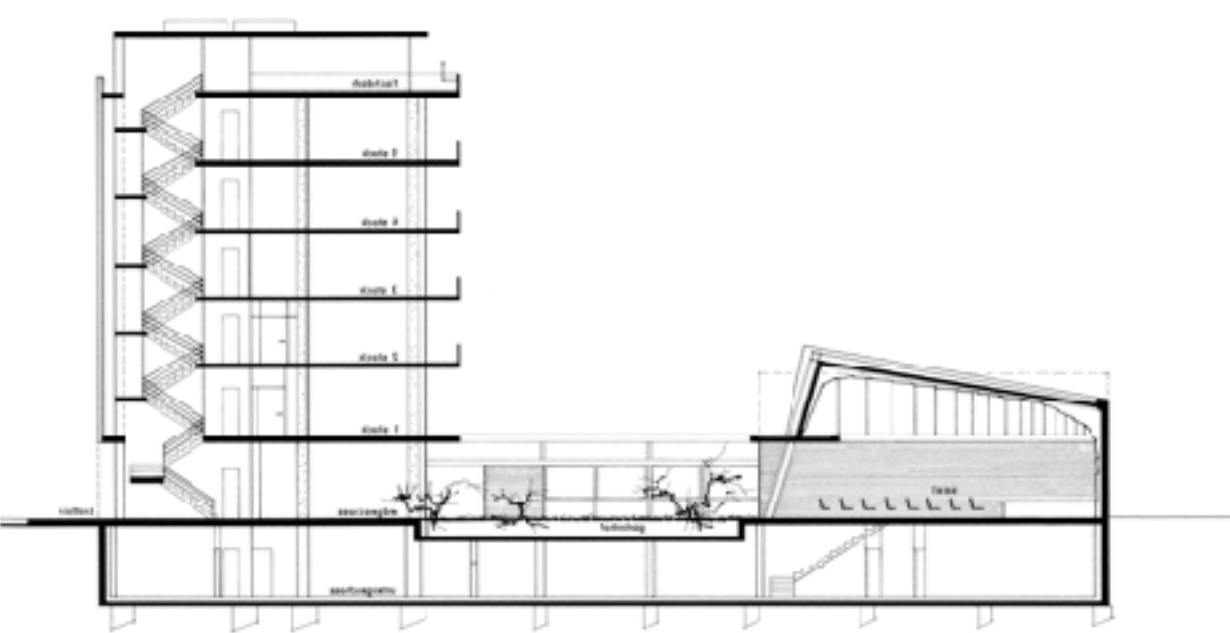

ford

haus



ford

haus



ford

haus



ford

haus



ford

haus



ford

haus



ford


haus



ford

haus



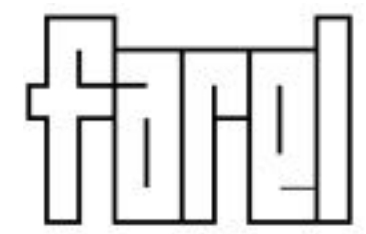

haus



ford

haus





ford

haus






Heizwärmebedarf
MJ/m²EBF/Jahr

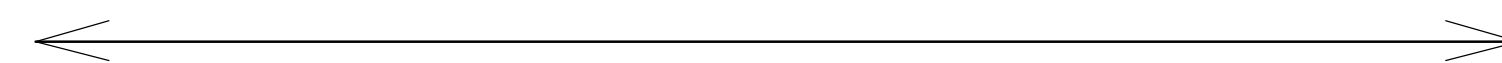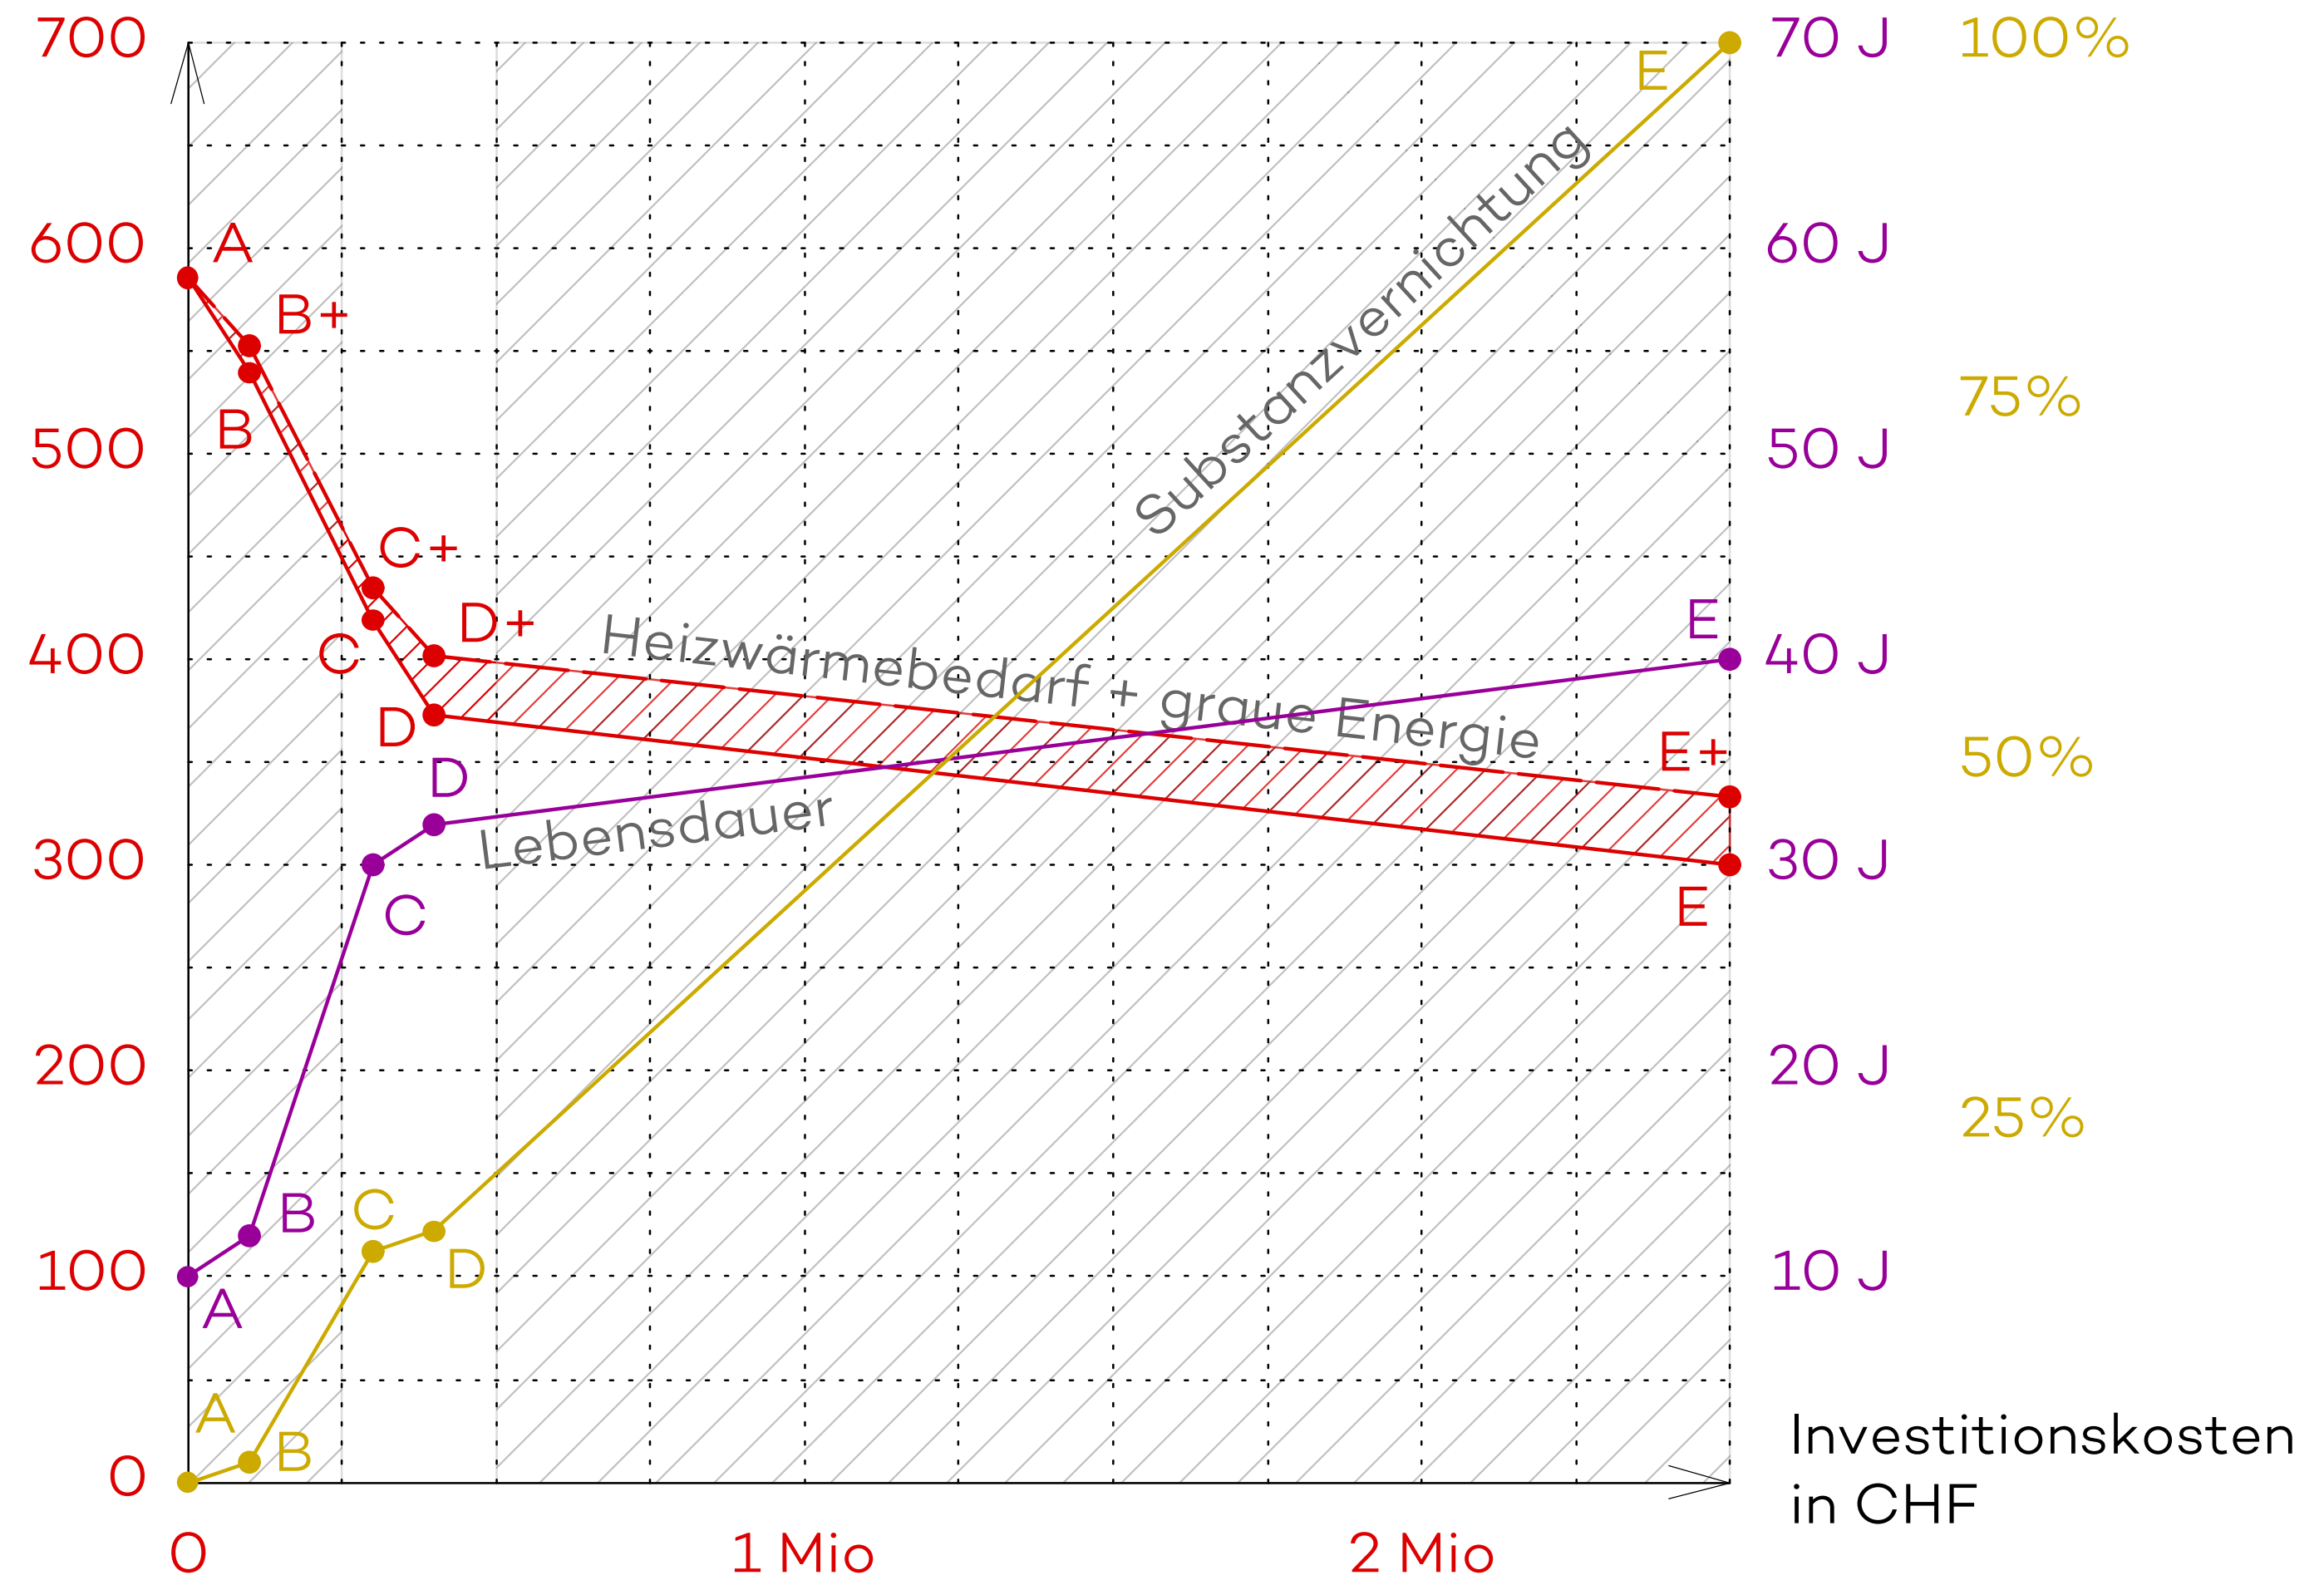

Risiko Verhältnismässigkeit

- Denkmalschutz
- Rendite / Mietpreis
- Auswirkungen Mieter

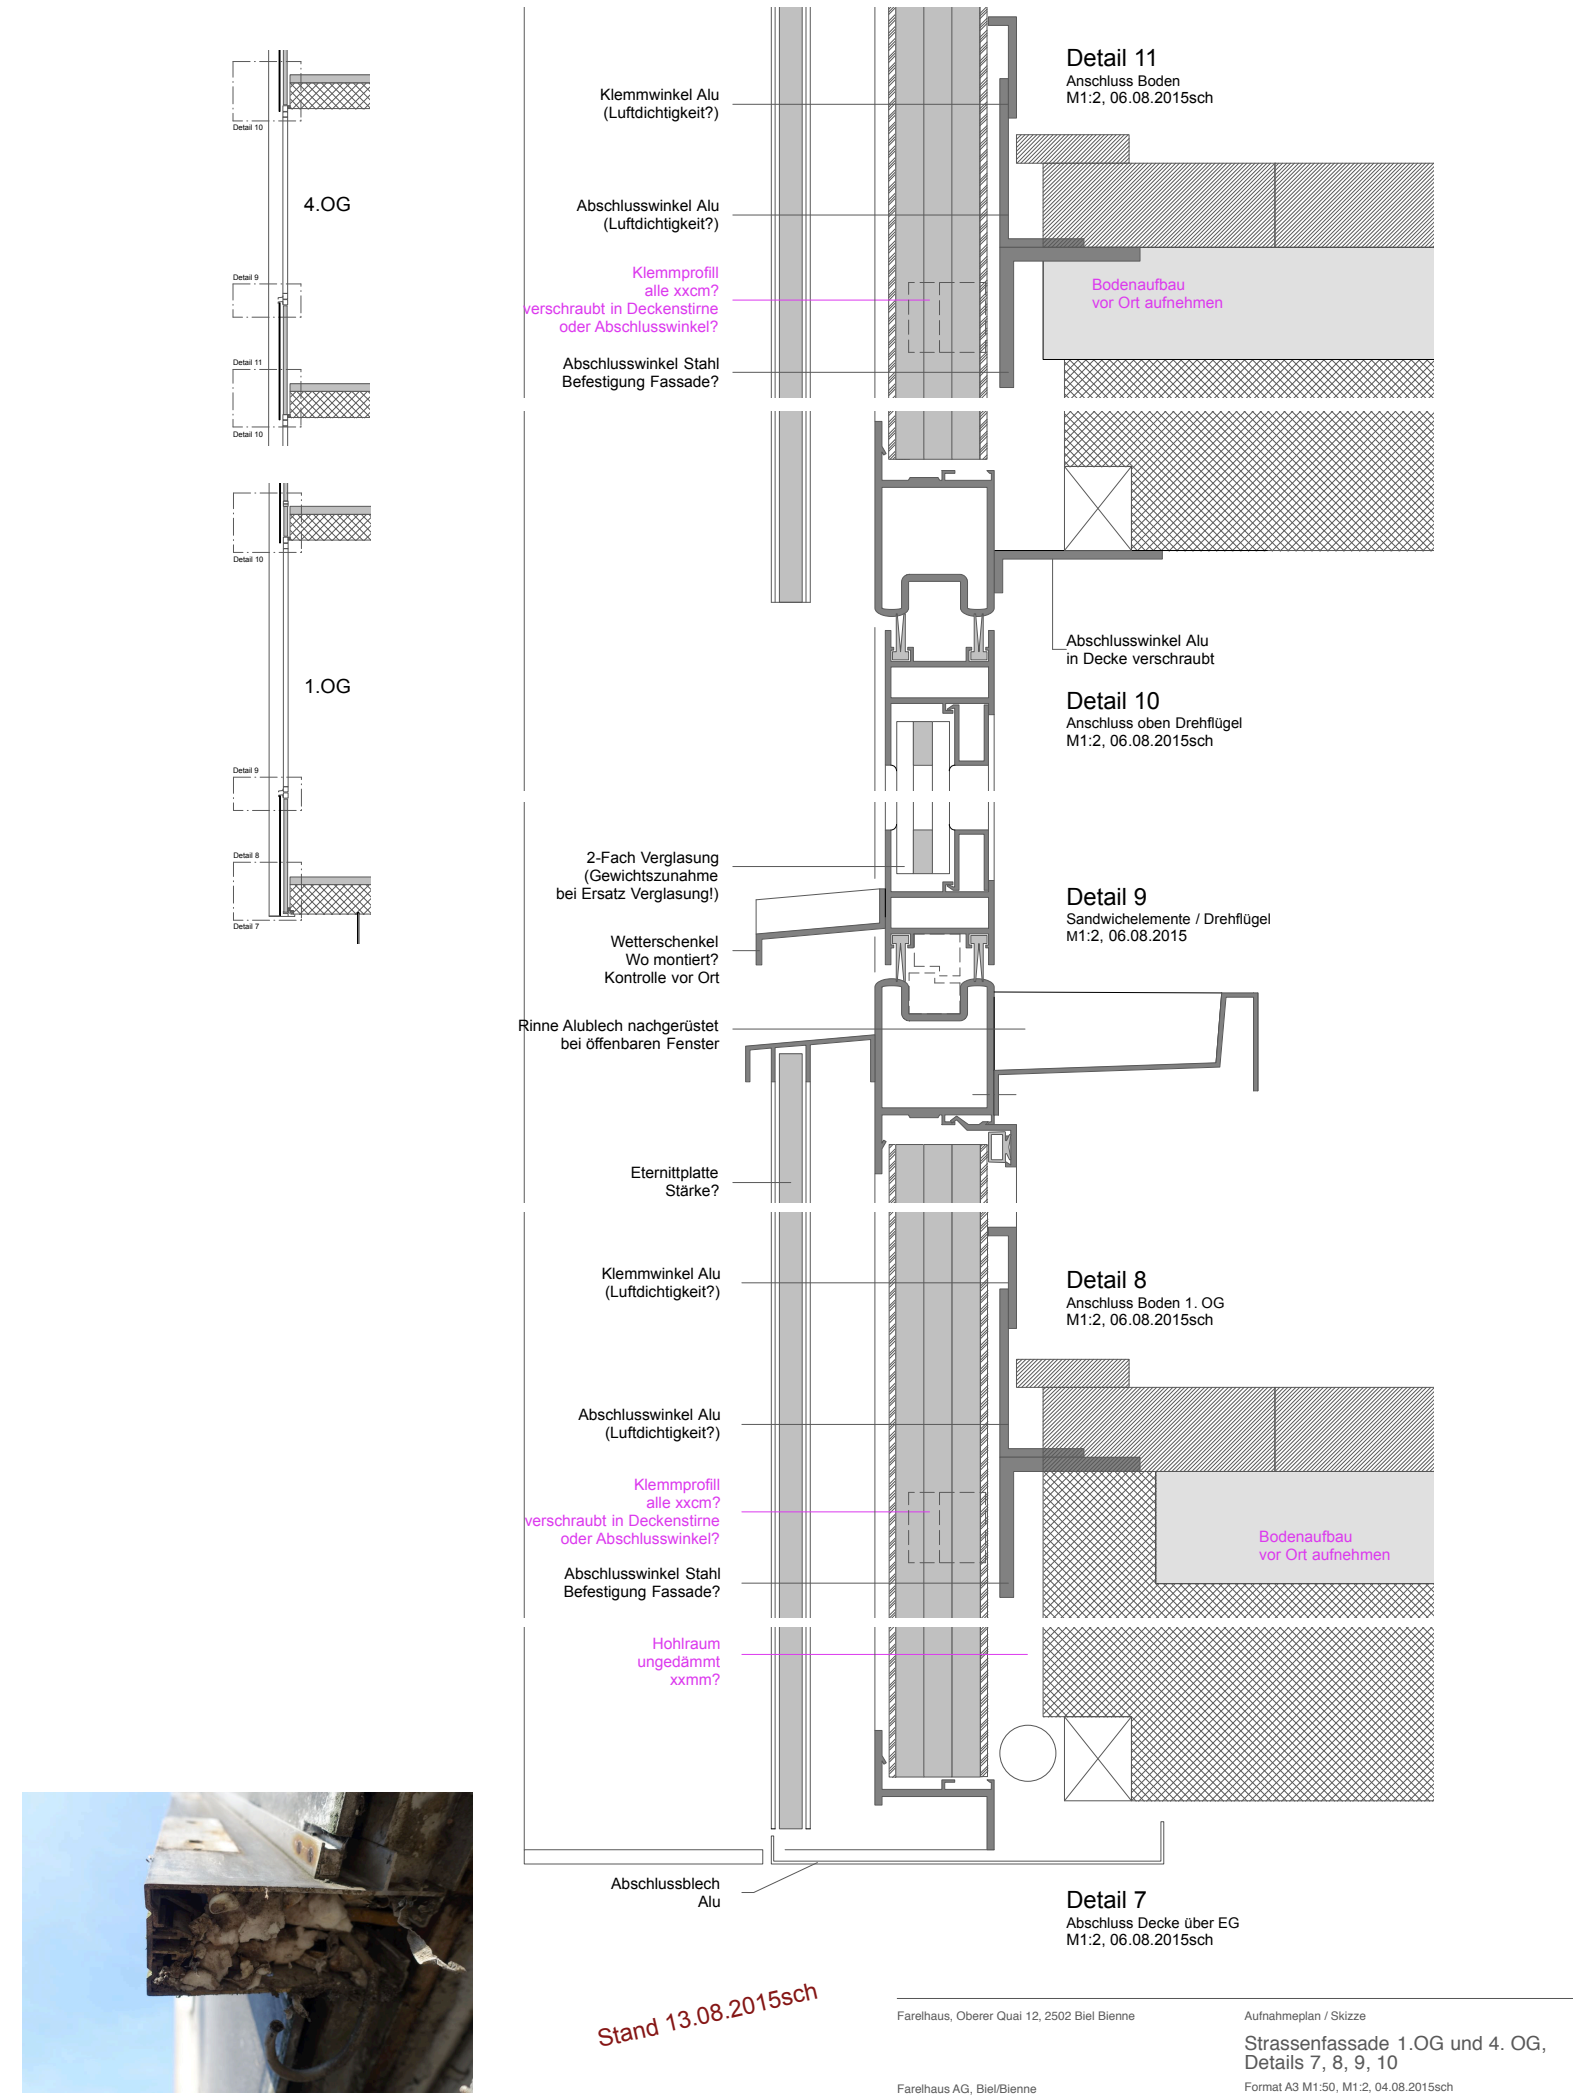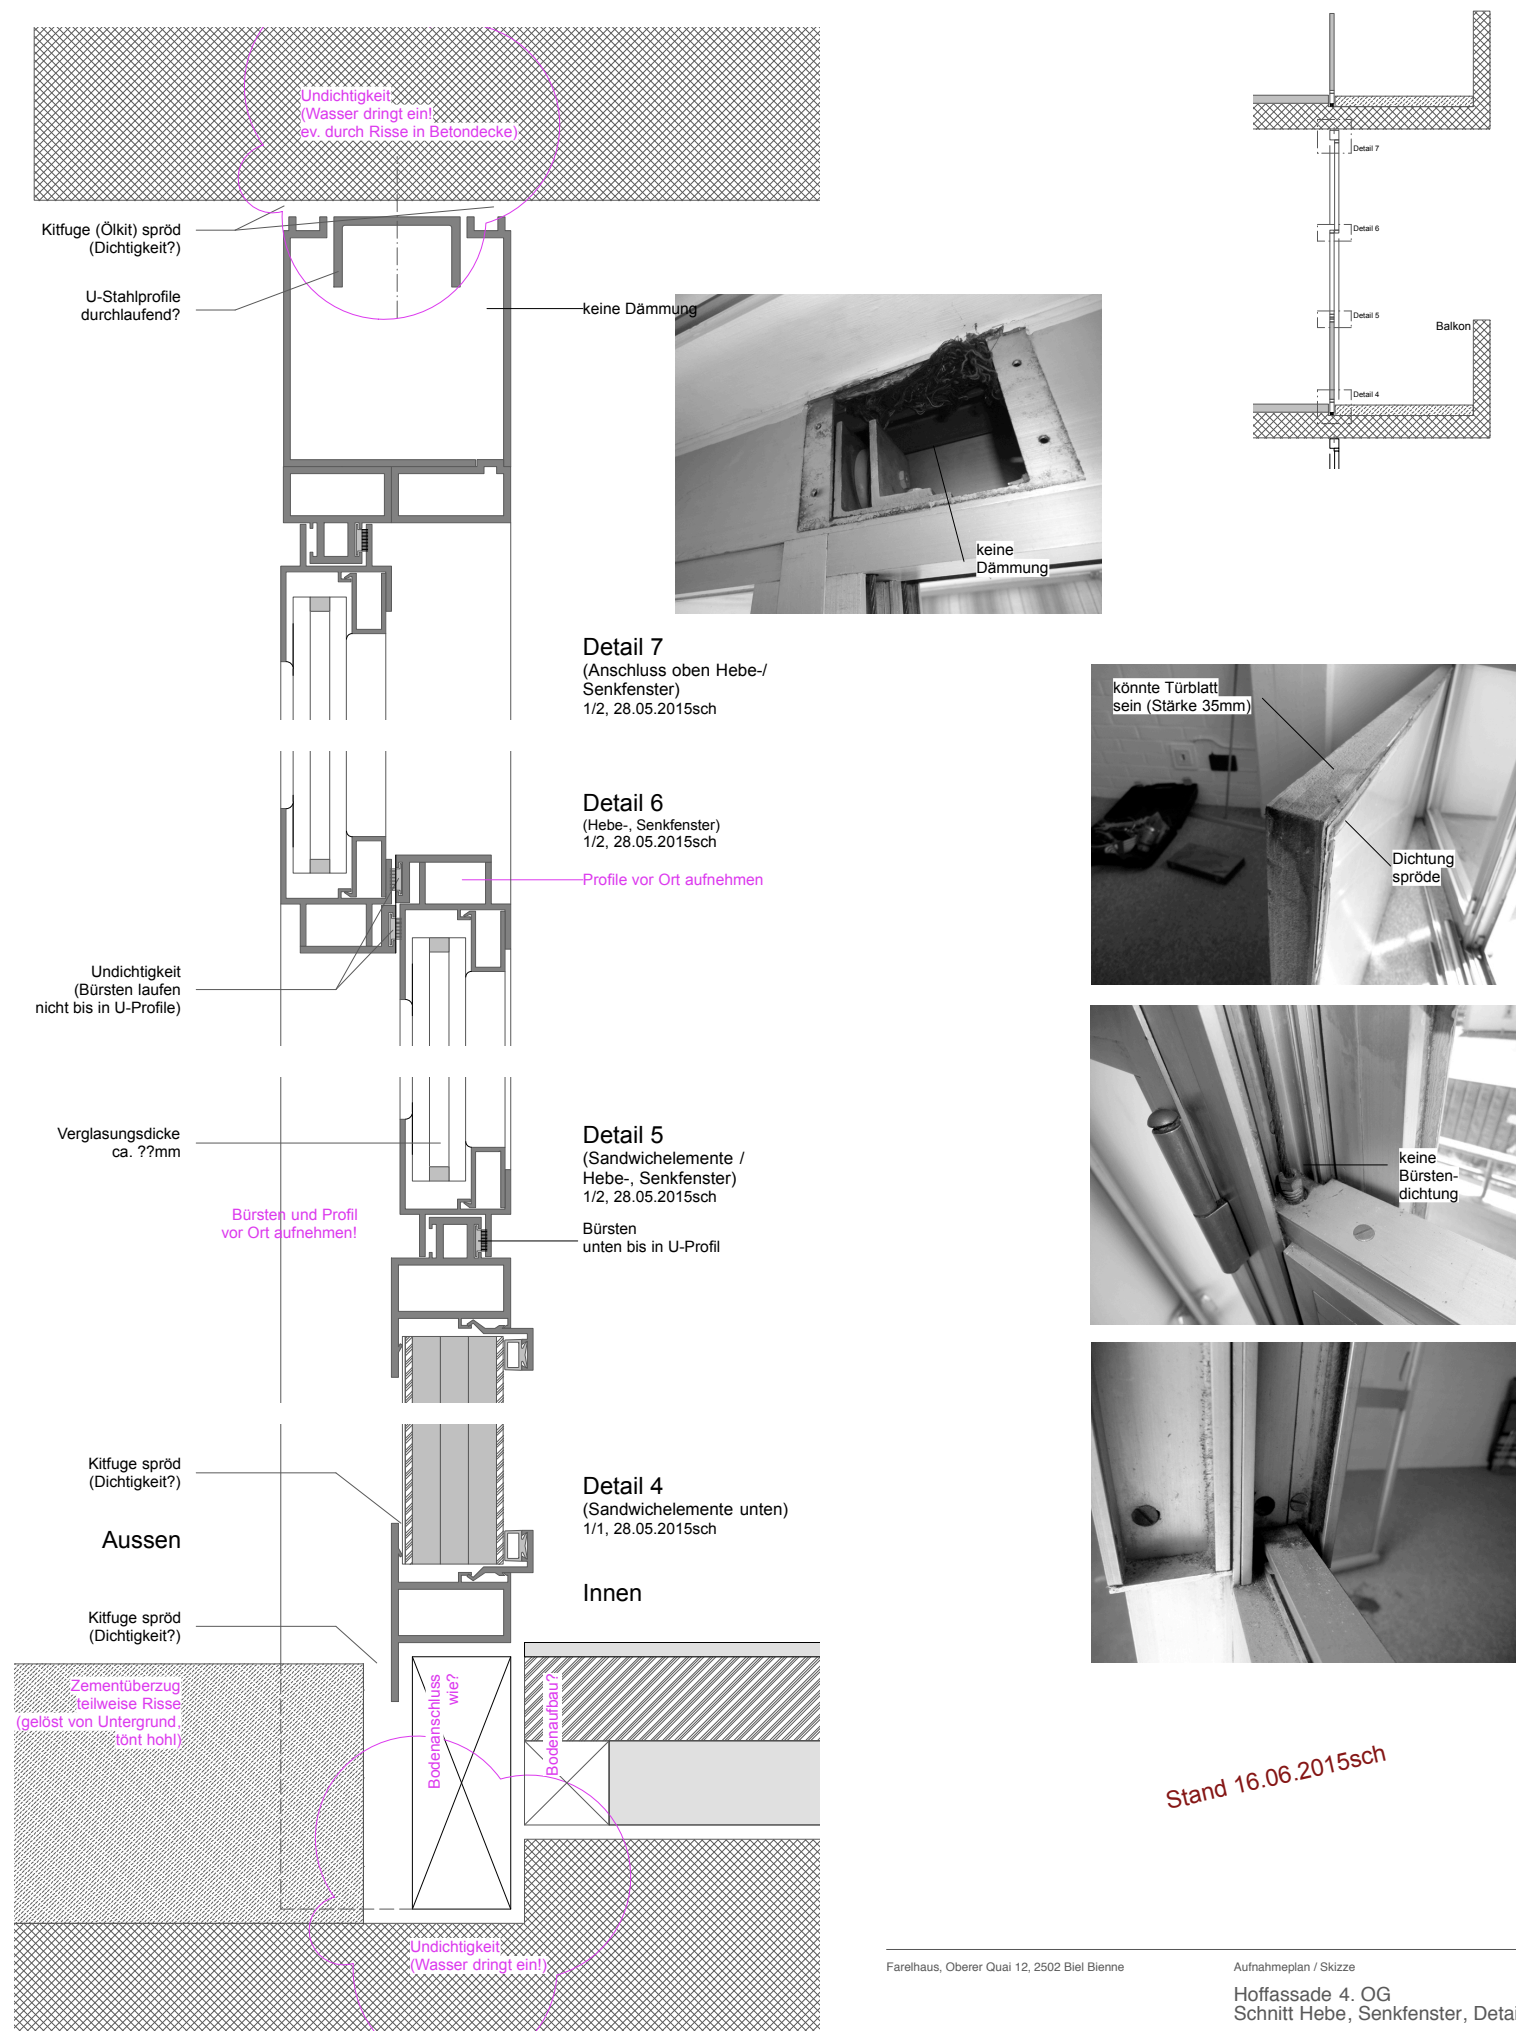

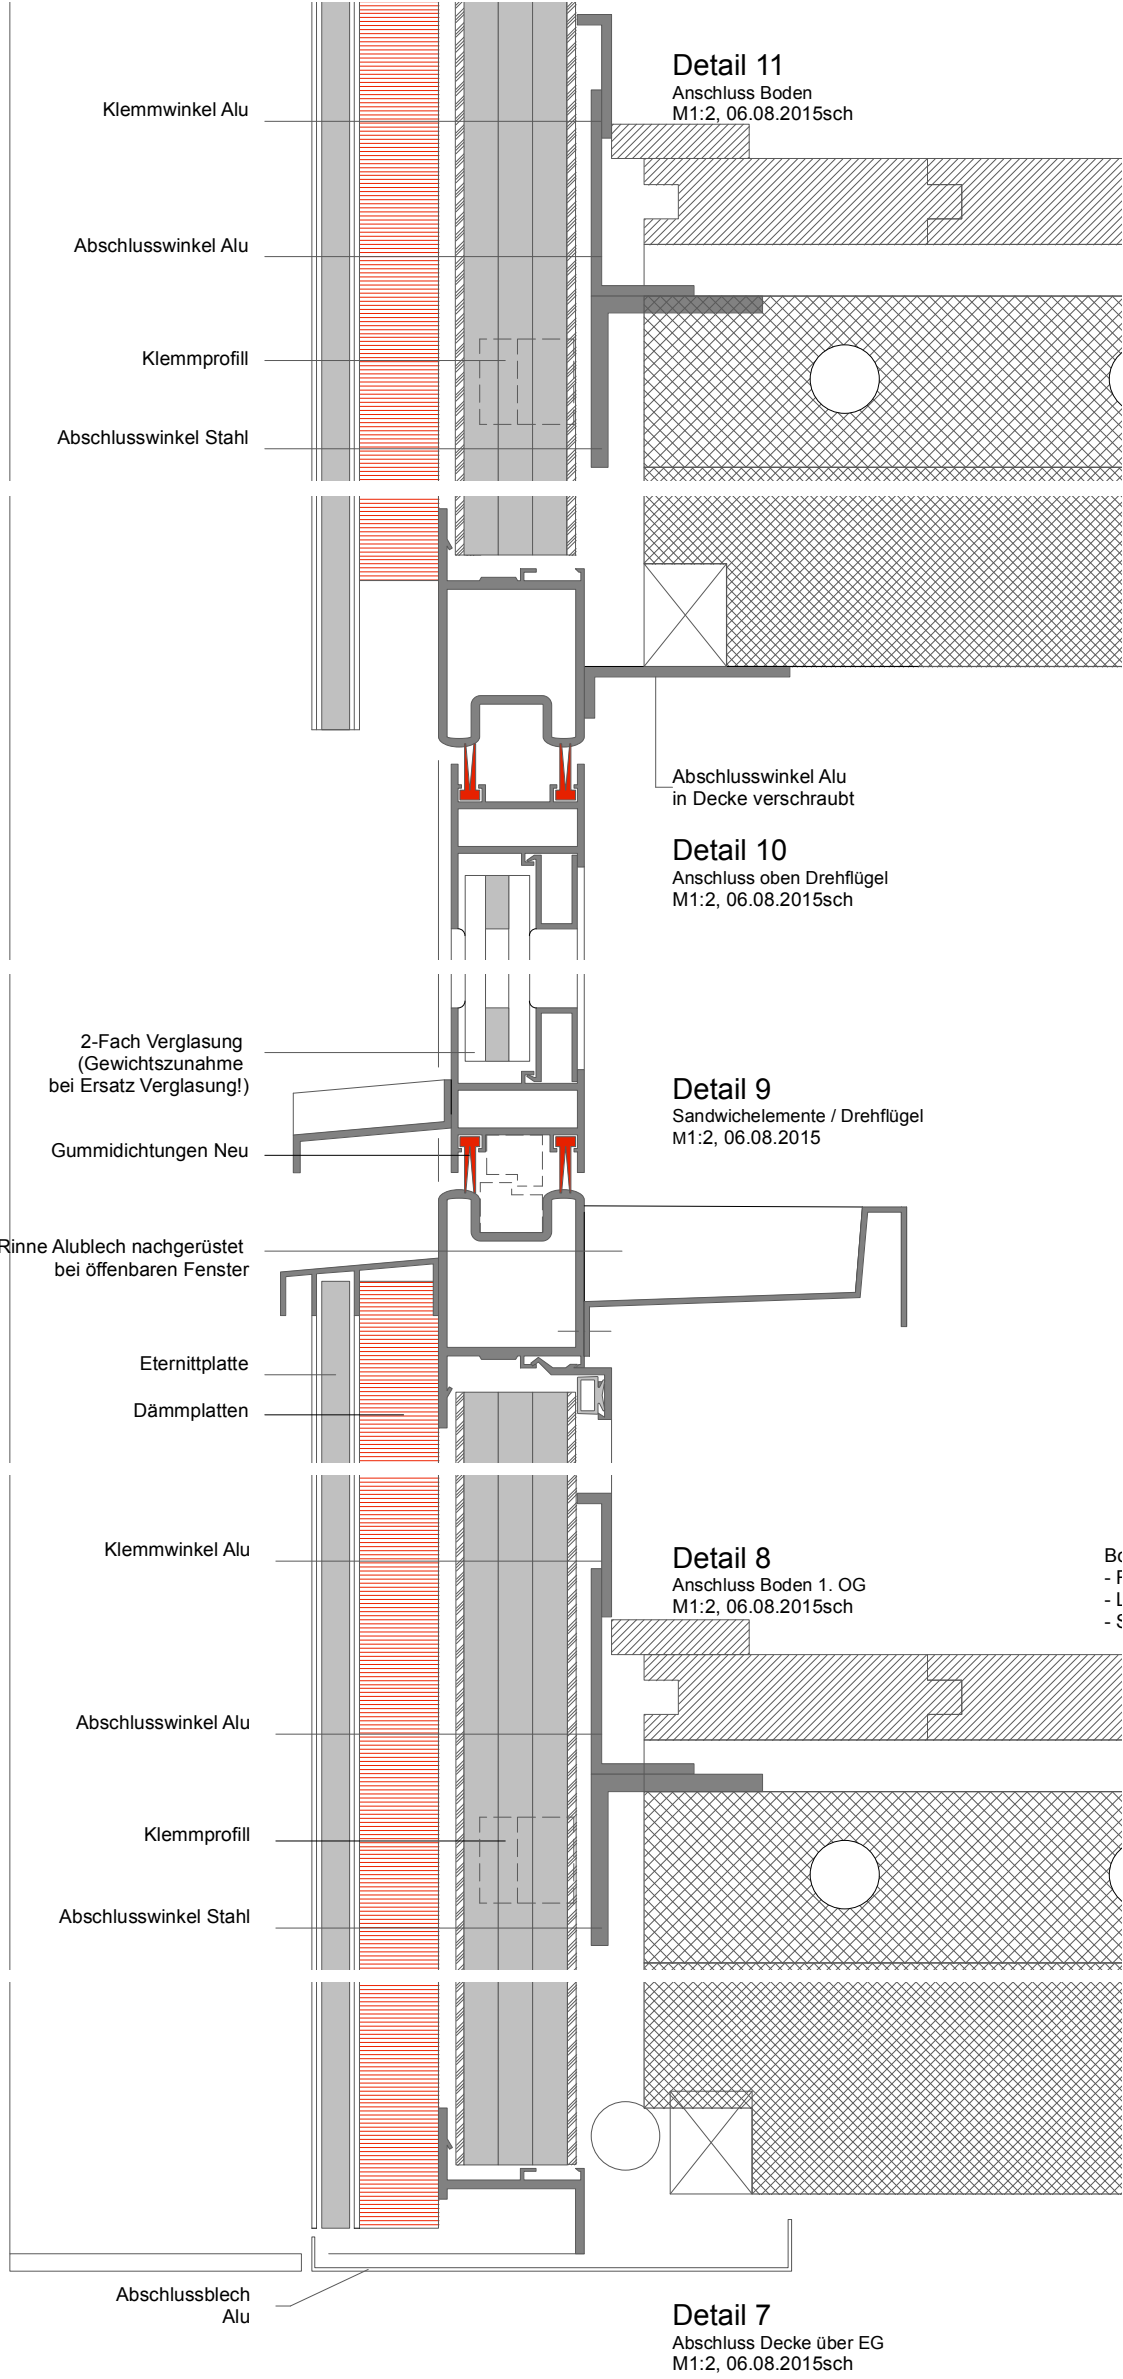




Farelhaus, Oberer Quai 12, 2502 Biel Bienne

Aufnahmeplan / Skizze

Strassenfassade 1.OG und 4. OG,
Details 7, 8, 9, 10

Format A3 M1:50, M1:2, 04.08.2015sch

Farelhaus AG, Biel/Bienne

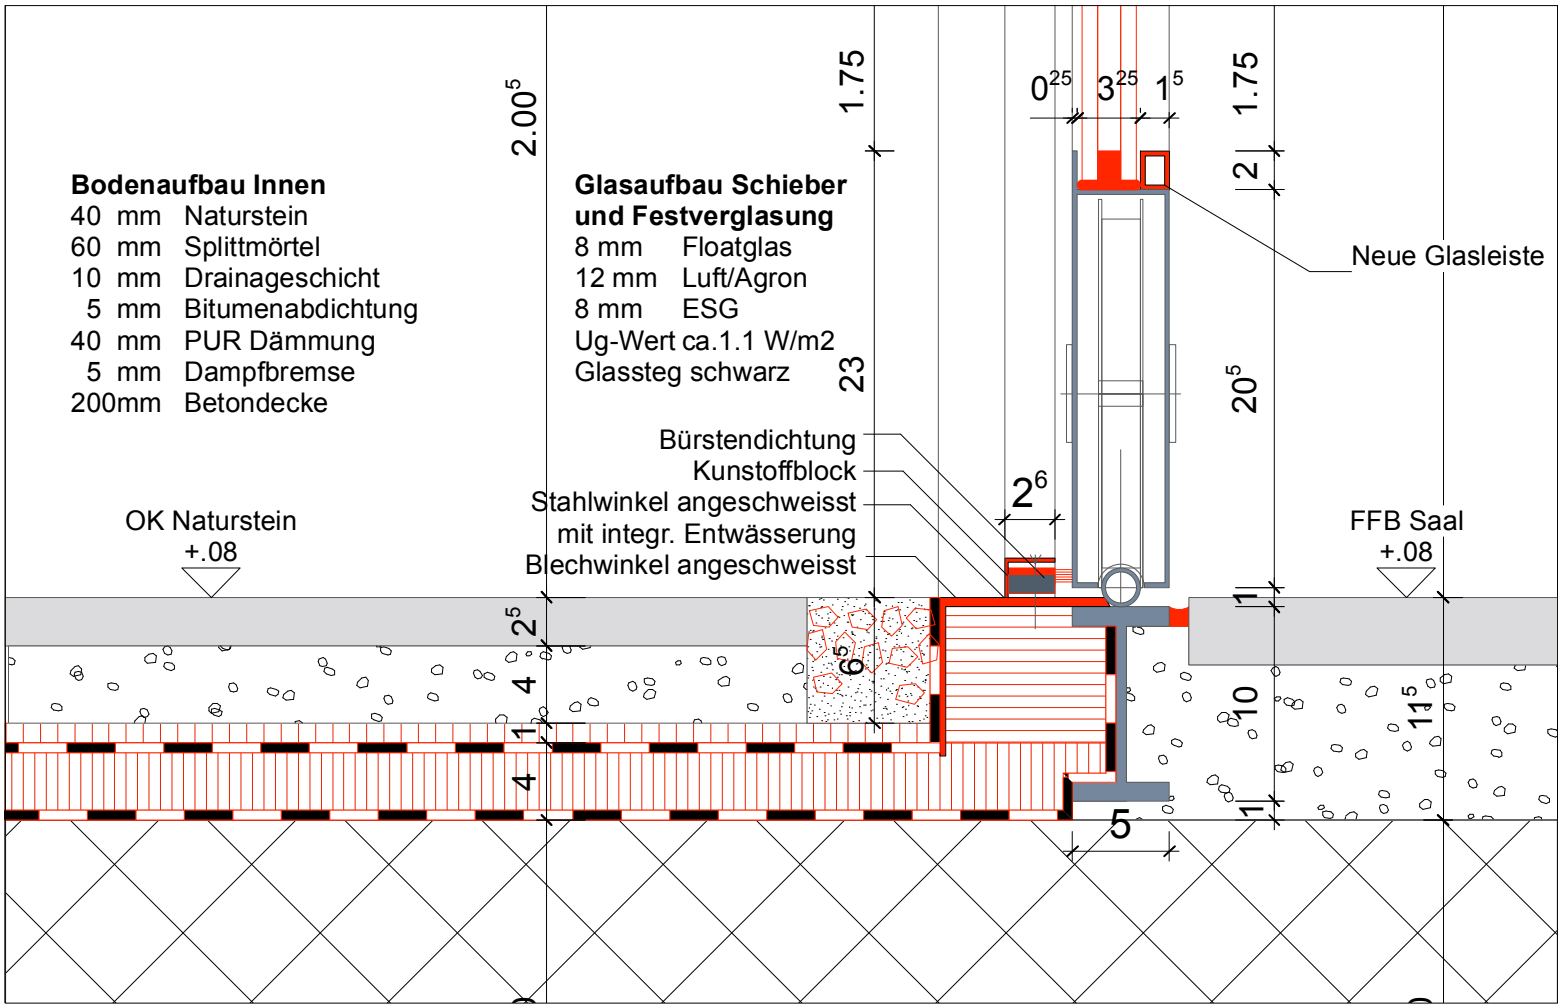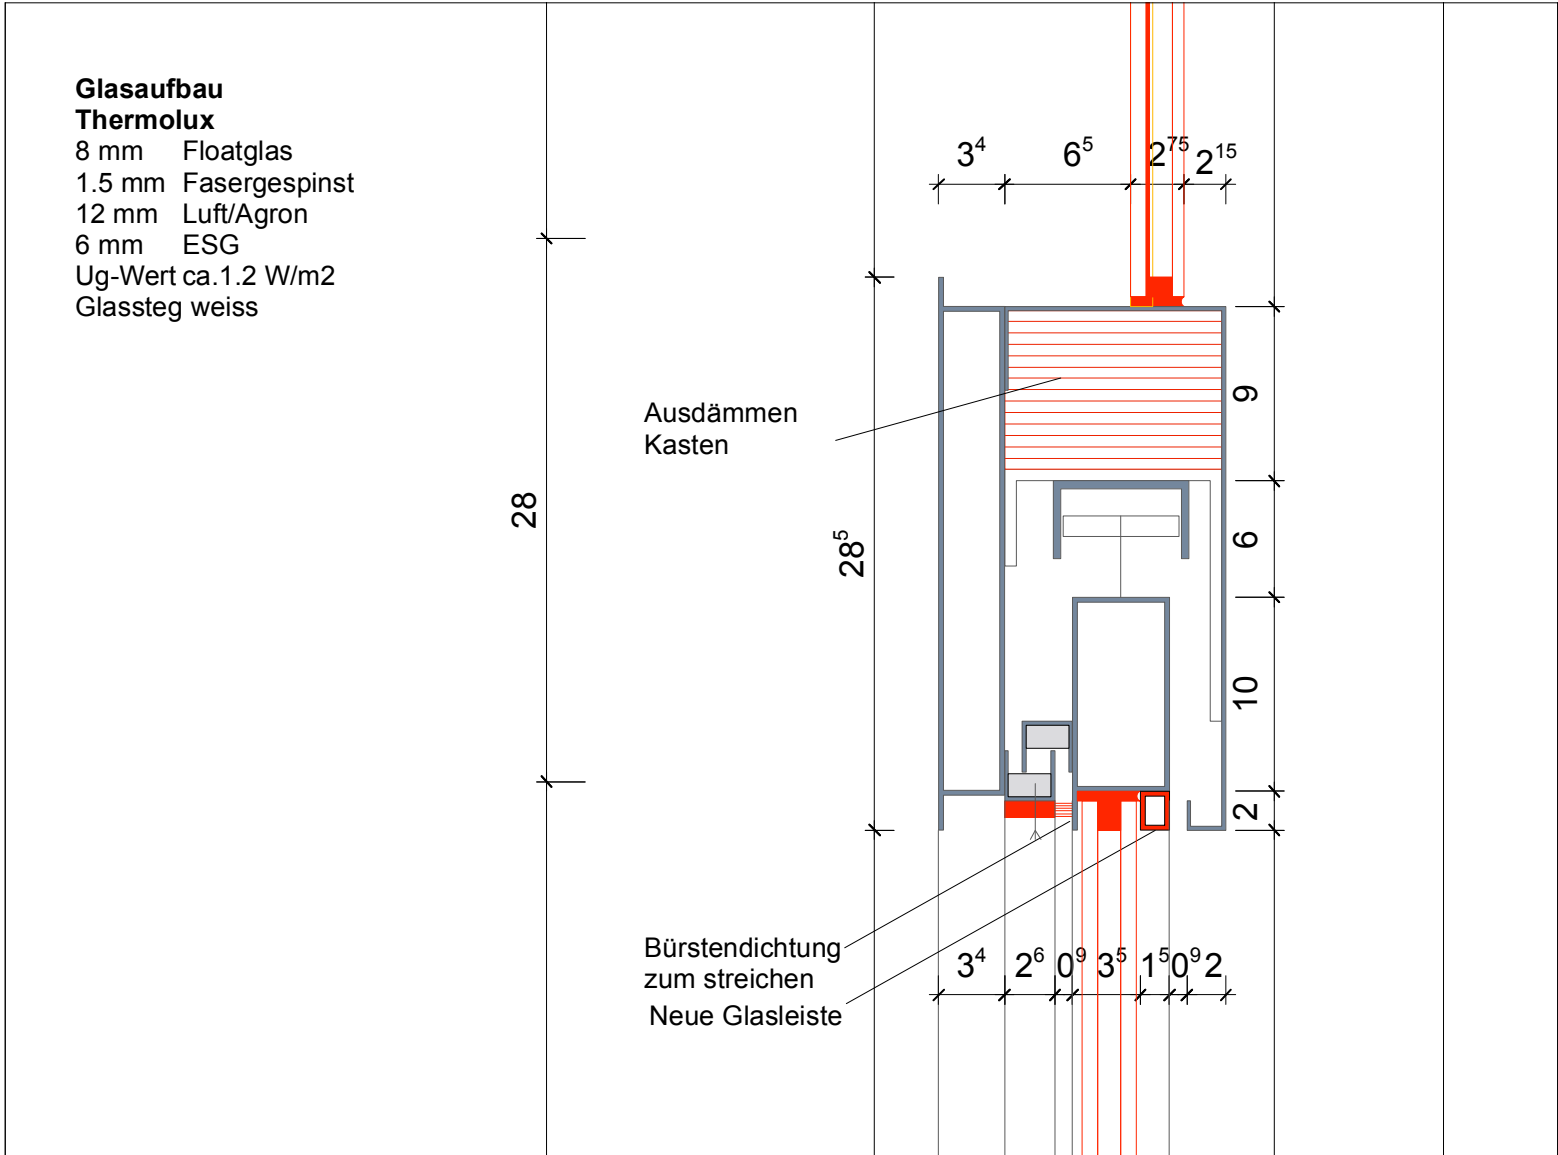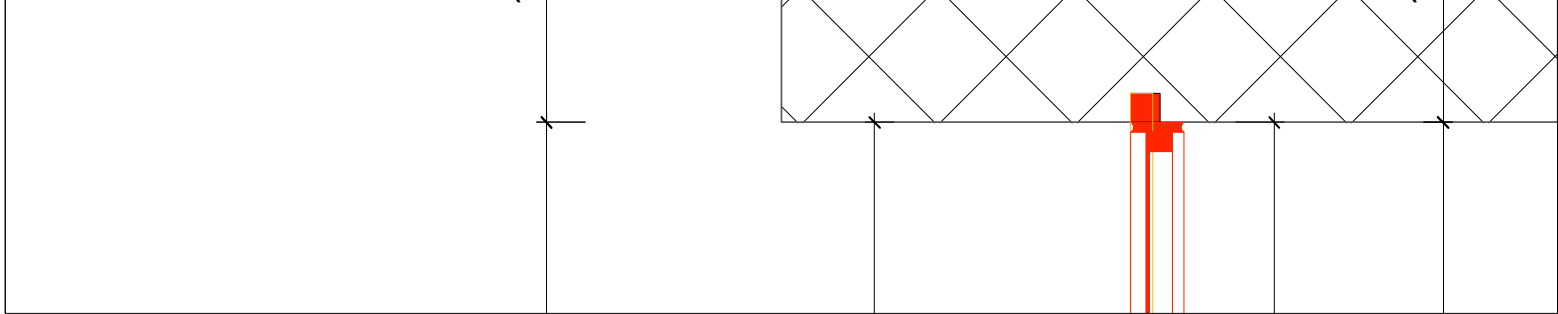

ford

haus



ford

haus



ford

haus



ford

haus



ford

haus



ford

haus



ford


haus



ford


haus



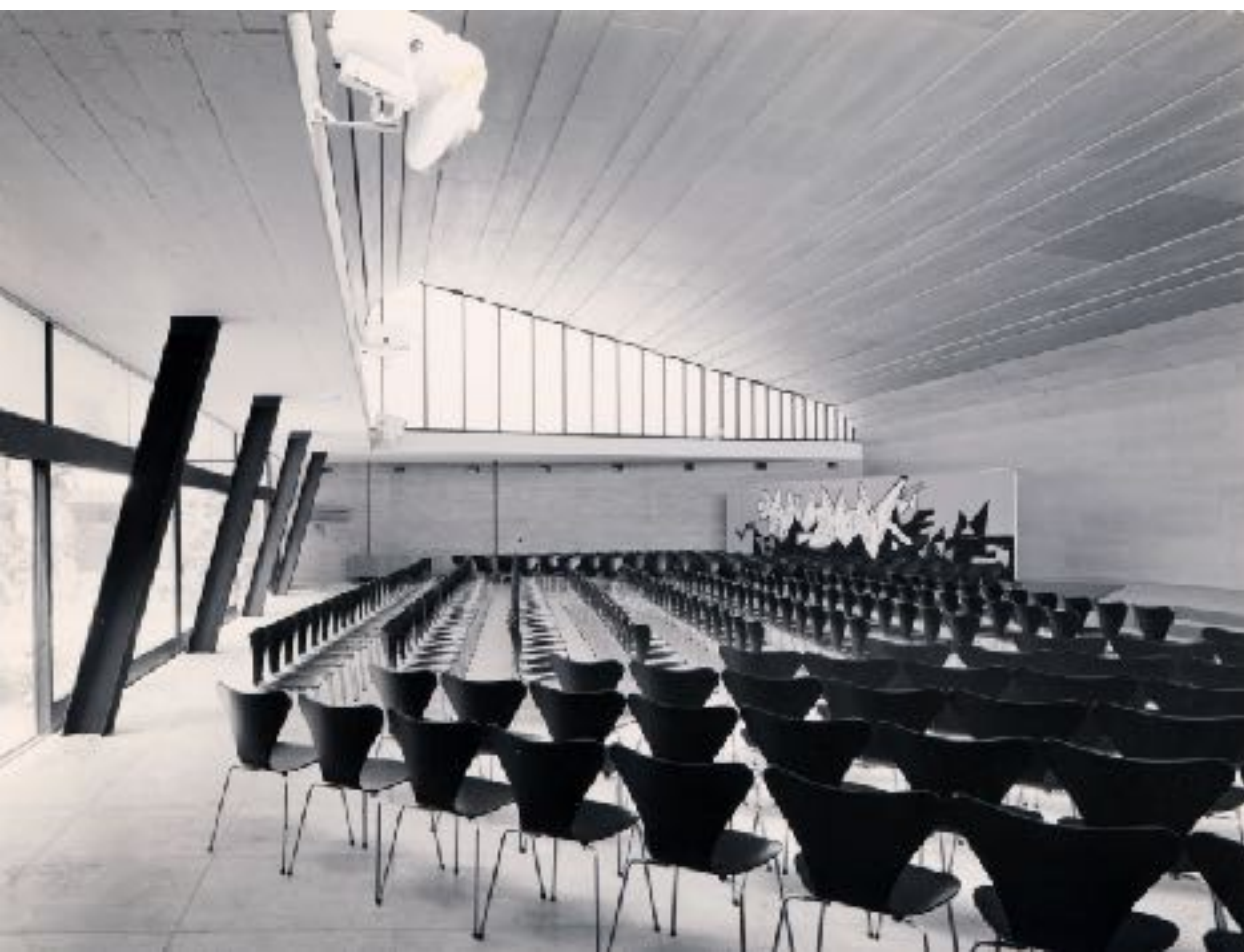





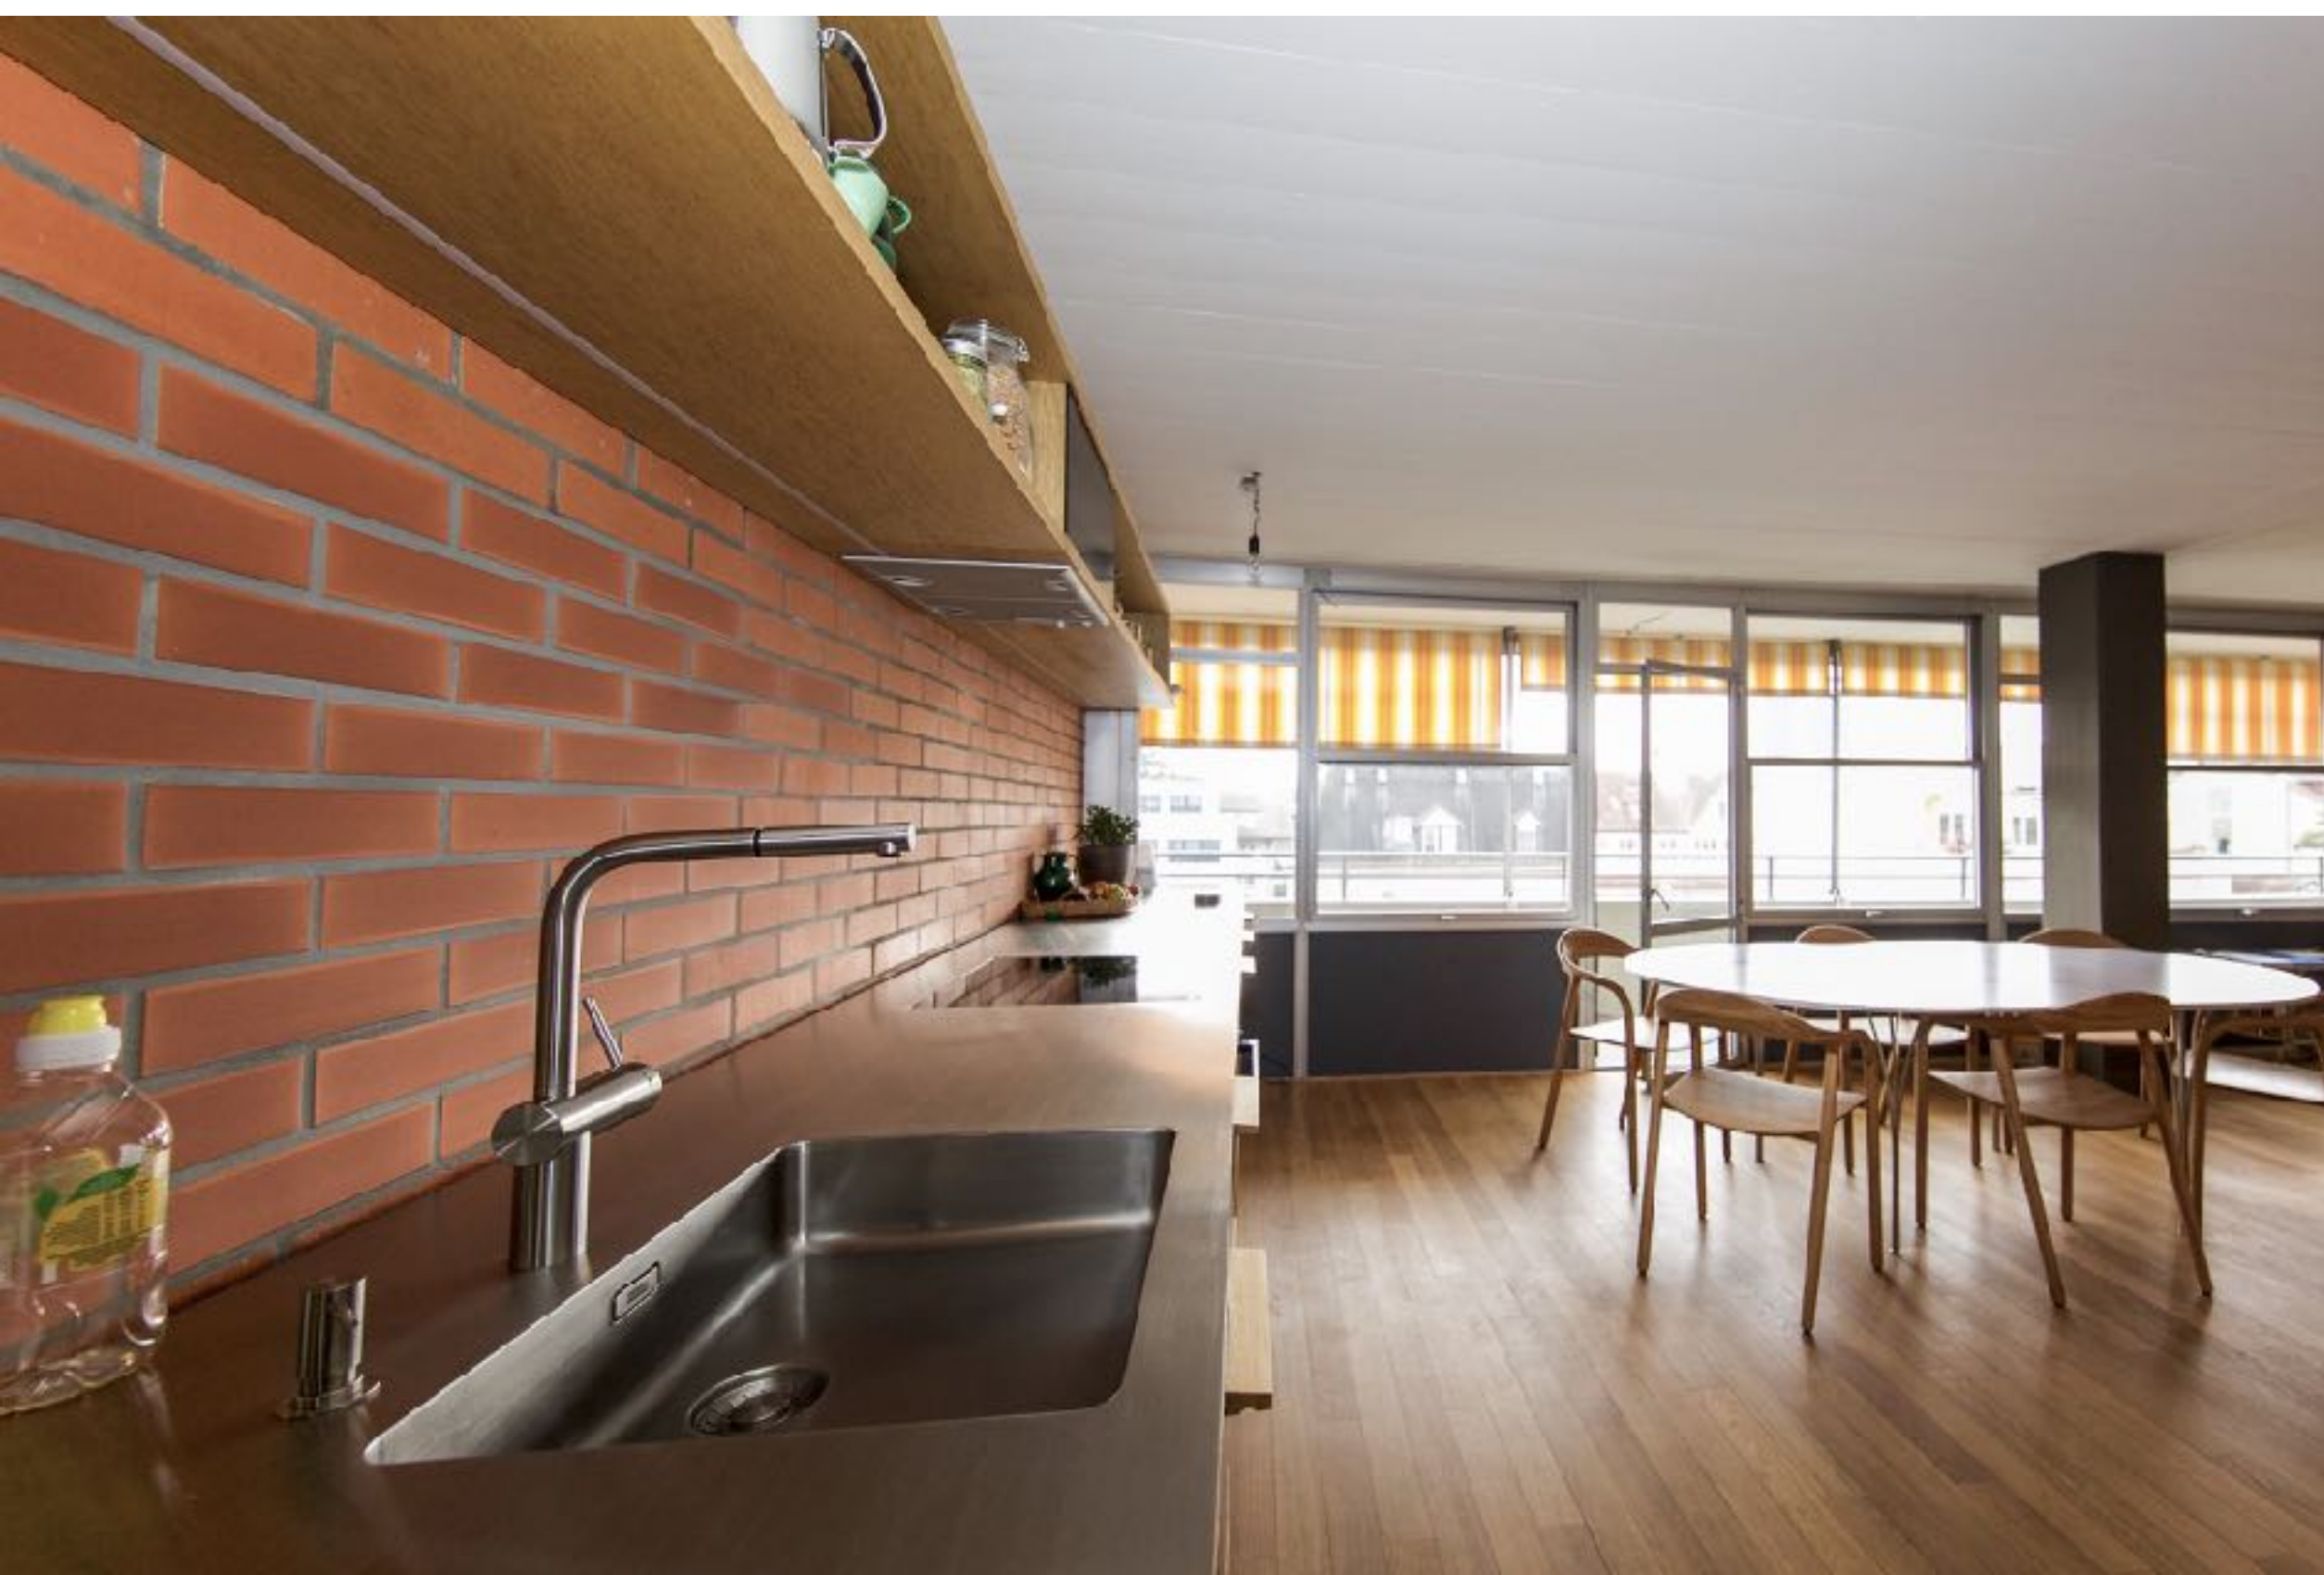

fares

haus

